




PM MoscowTM


УПРАВЛЕНИЕ НЕДВИЖИМОСТЬЮ // БРОКЕРИДЖ

Расчет материалов отделки Жилого помещения по адресу: г. Москва

«Property management Moscow»
+7 (495) 792-66-96
p.m.web@yandex.ru

Москва 2024г.



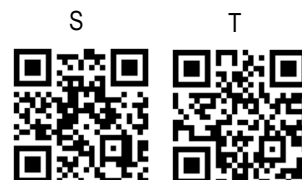


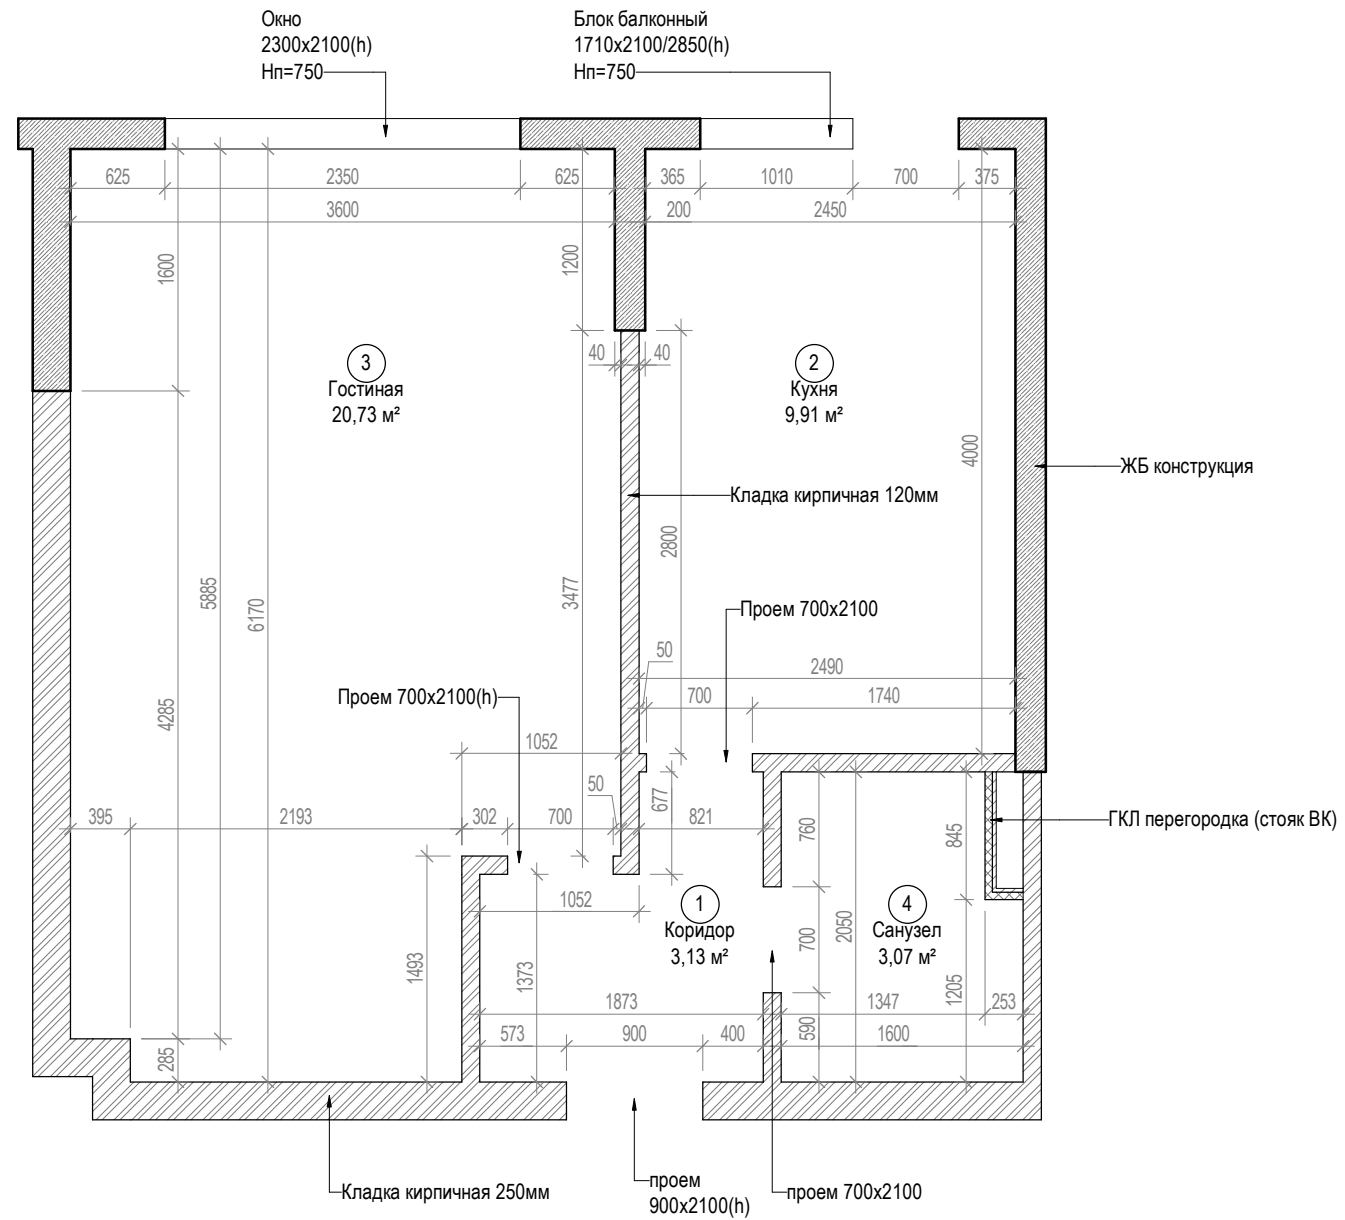

Экспликация помещений




Номер помещения	Наименование	Площадь, м²	Кат. помещения
1	Коридор	3,13	
2	Кухня	9,91	
3	Гостиная	20,73	
4	Санузел	3,07	
		36,84	

Согласовано			
Взам. инв. №			
Подп. и дата			
Инв. № подл.			

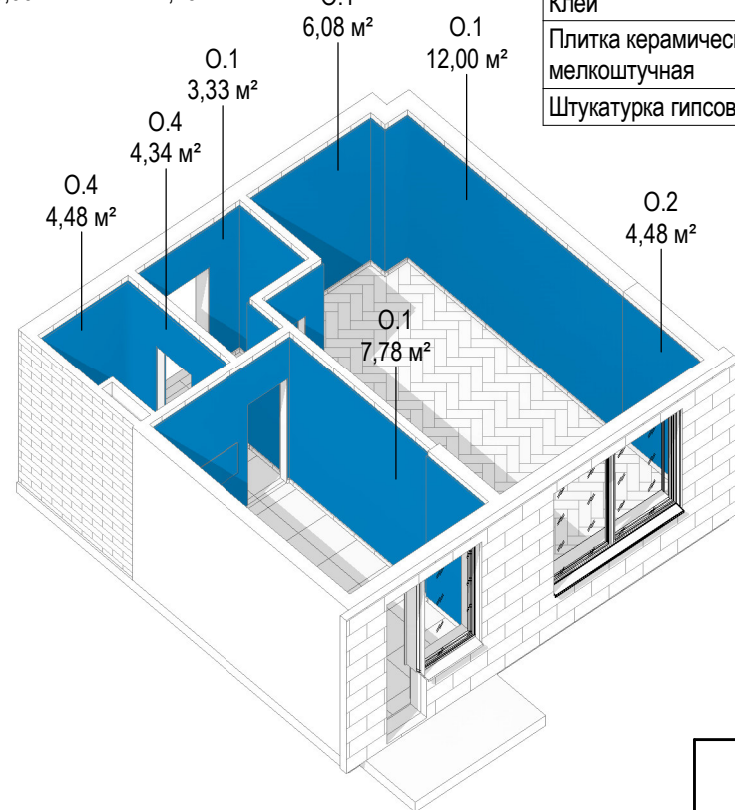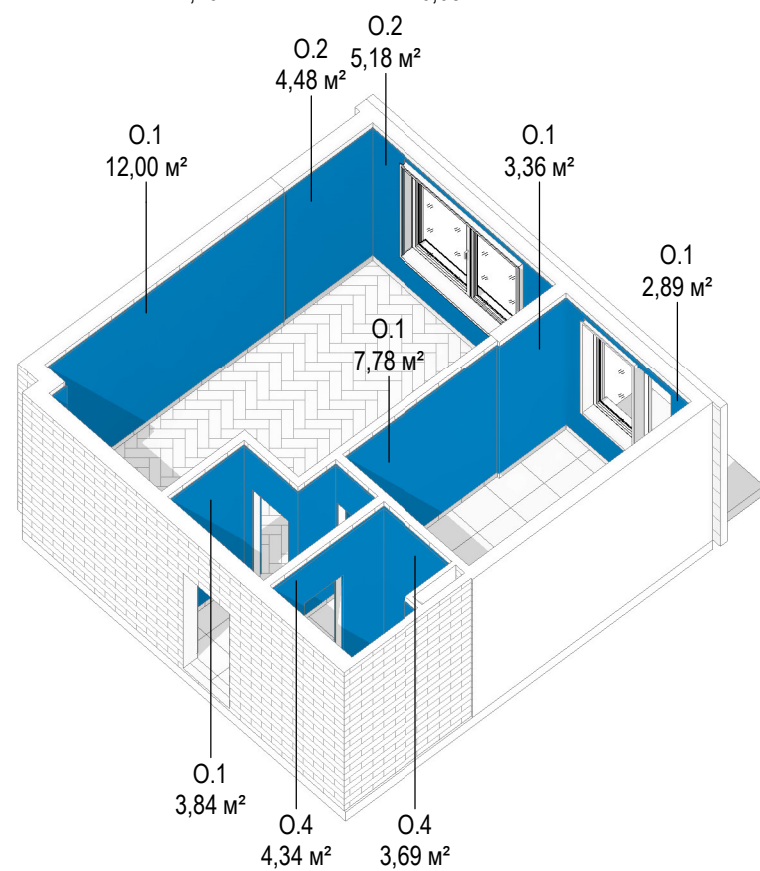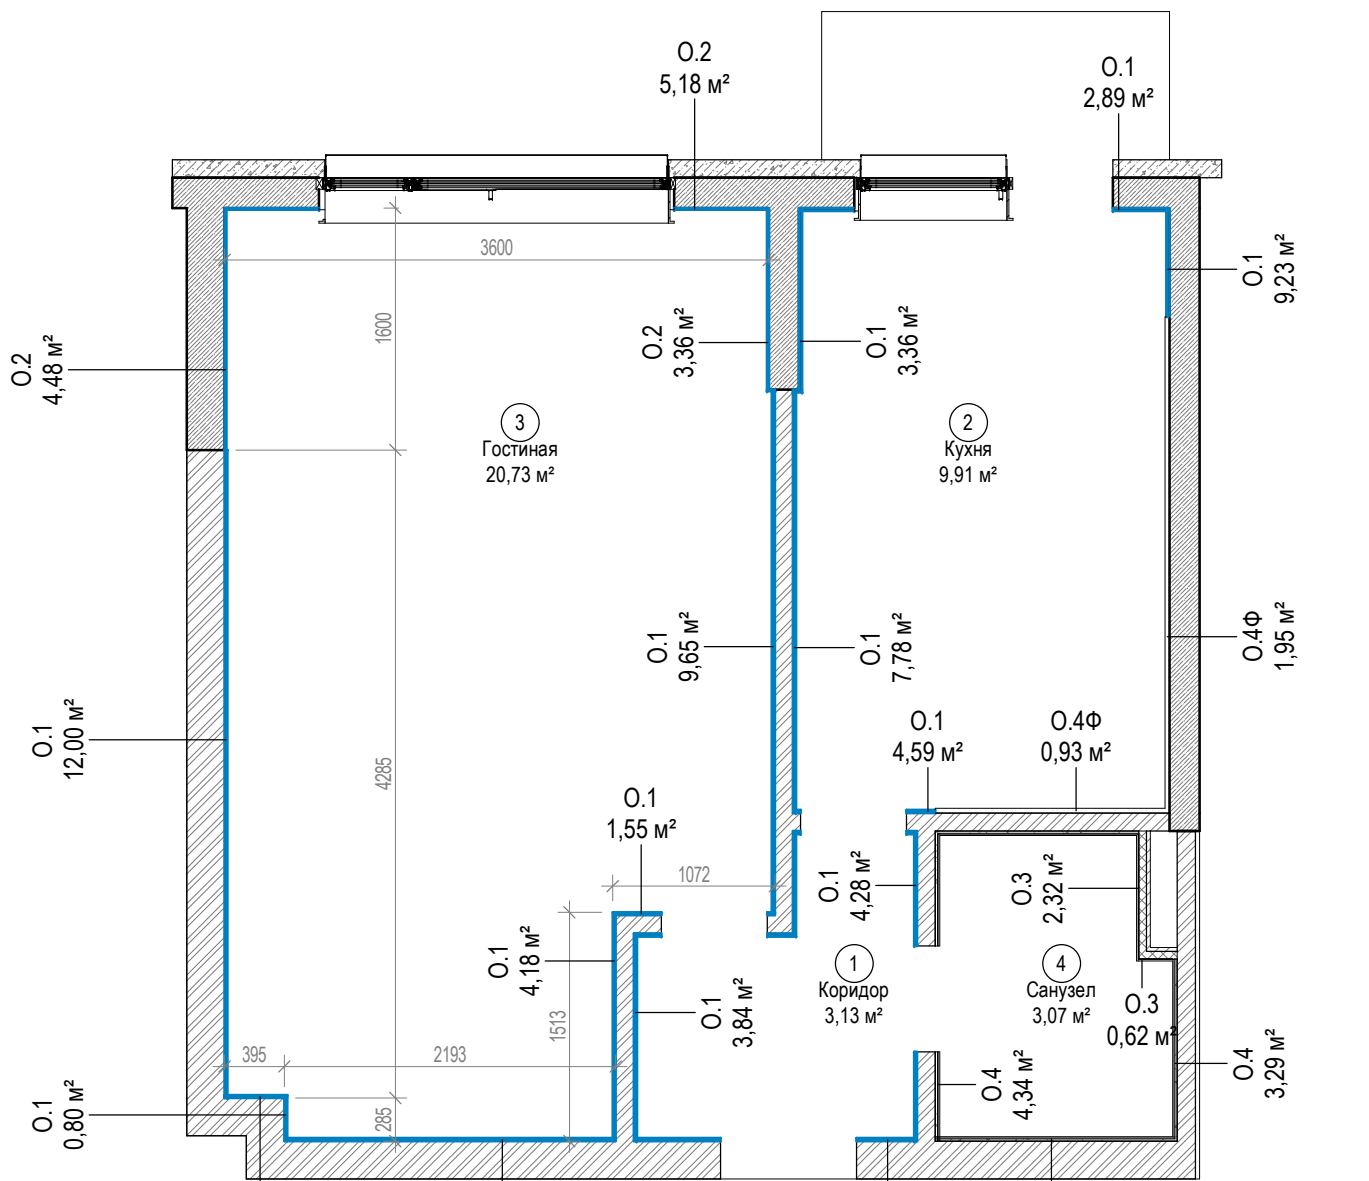



Ведомость материалов стен

Материал: О_Материал наименование	Материал: О_Примечание	Площадь (м2)	Марка	Фасовка (ведро / мешок / м2)	Цена (руб)	Расход	Кол-во (шт)	Итог (руб.)	
O.1									
Бетонконтакт	Бетонконтакт Церезит СТ19	79,19	O.1	15	1574,00	5,00	26,40	41546,38	
Грунтовка	Грунтовка глубокого проникновения Церезит СТ17	79,19	O.1	10	928,00	10,00	79,19	73484,83	
Окраска	Tikkurila Power 7	79,19	O.1	9	387,00	7,00	61,59	23835,06	
Шпатлевка	Шпатлёвка гипсовая универсальная Кнауф Фуген	79,19	O.1	10	372,00	0,80	6,33	2356,58	
Штукатурка гипсовая 20мм	Штукатурка гипсовая Кнауф Ротбанд	79,19	O.1	30	524,00	17,00	44,87	23513,03	
O.2									
Бетонконтакт	Бетонконтакт Церезит СТ19	13,17	O.2	15	1574,00	5,00	4,39	6908,61	
Грунтовка	Грунтовка глубокого проникновения Церезит СТ17	13,17	O.2	10	928,00	10,00	13,17	12219,54	
Окраска	Tikkurila Power 7	13,17	O.2	9	387,00	7,00	10,24	3963,45	
Шпатлевка	Шпатлёвка гипсовая универсальная Кнауф Фуген	13,17	O.2	10	372,00	0,80	1,05	391,87	
Штукатурка гипсовая 10мм	Штукатурка гипсовая Кнауф Ротбанд	13,17	O.2	30	524,00	8,50	3,73	1954,95	
O.3									
Бетонконтакт	Бетонконтакт Церезит СТ19	2,95	O.3	15	1574,00	5,00	0,98	1545,36	
Клей	КНАУФ-Флизен	2,95	O.3	25	445,00	2,20	0,26	115,34	
Плитка керамогранитная крупноформатная	Italon Stellaris	2,95	O.3	1	4278,00	1,00	2,95	12600,50	
O.4									
Бетонконтакт	Бетонконтакт Церезит СТ19	15,80	O.4	15	1574,00	5,00	5,27	8288,57	
Клей	КНАУФ-Флизен	15,80	O.4	25	445,00	2,20	1,39	618,64	
Плитка керамогранитная крупноформатная	Italon Stellaris	15,80	O.4	1	4278,00	1,00	15,80	67582,91	
Штукатурка гипсовая 20мм	Штукатурка гипсовая Кнауф Ротбанд	15,80	O.4	30	524,00	17,00	8,95	4690,89	
O.4Ф									
Бетонконтакт	Бетонконтакт Церезит СТ19	2,88	O.4Ф	15	1574,00	5,00	0,96	1510,71	
Клей	КНАУФ-Флизен	2,88	O.4Ф	25	445,00	2,20	0,25	112,76	
Плитка керамическая мелкоштучная	Kerama-Marazzi "Гамма"	2,88	O.4Ф	1	1544,00	1,00	2,88	4445,76	
Штукатурка гипсовая 10мм	Штукатурка гипсовая Кнауф Ротбанд	2,88	O.4Ф	30	524,00	8,50	0,82	427,49	
							545,31	291,46	292113,23

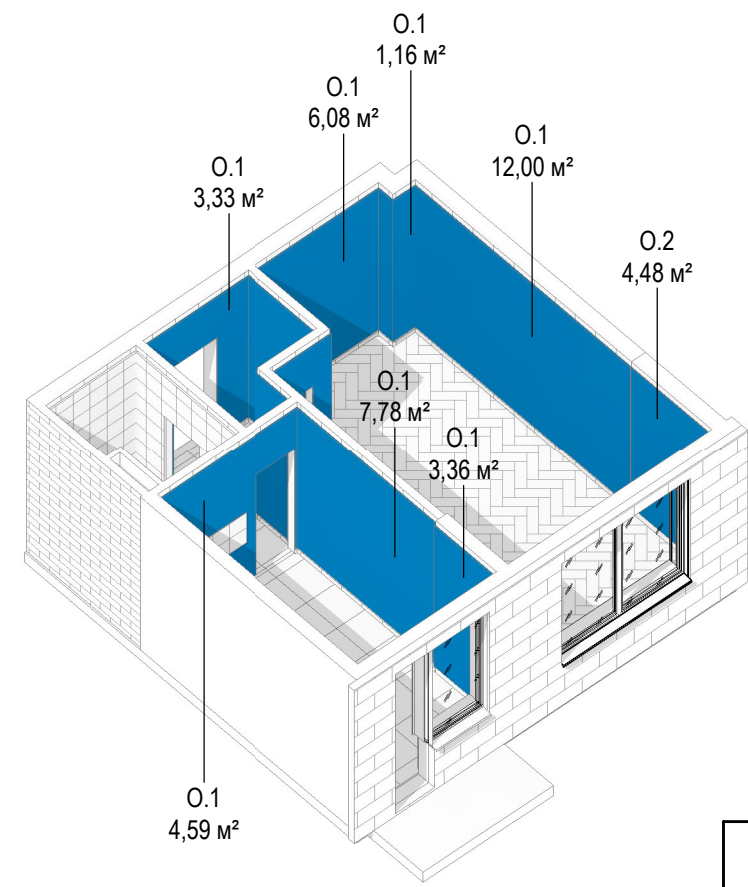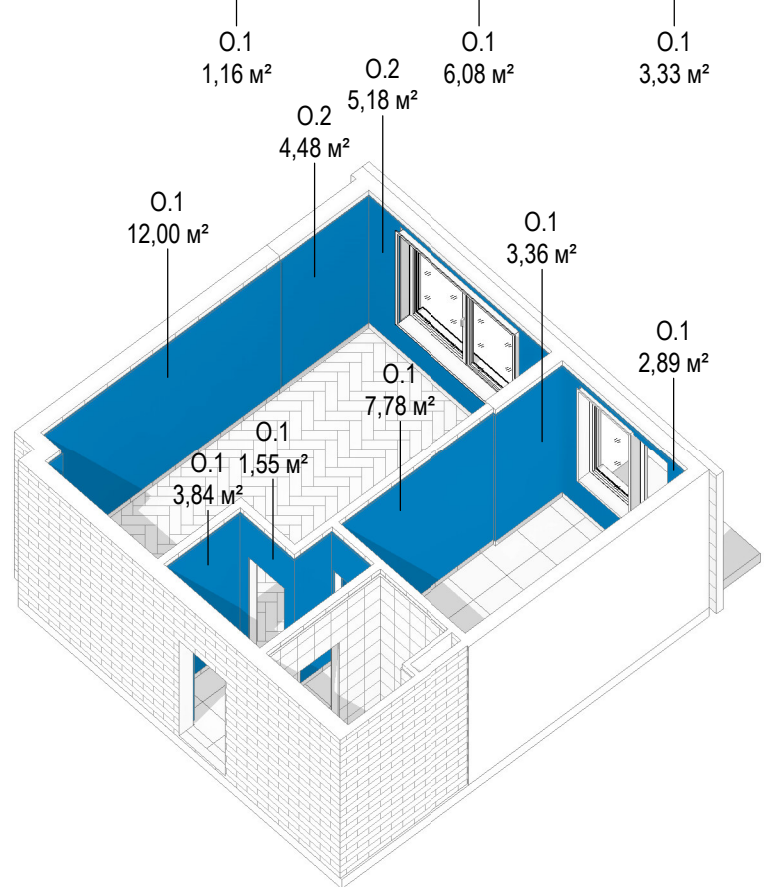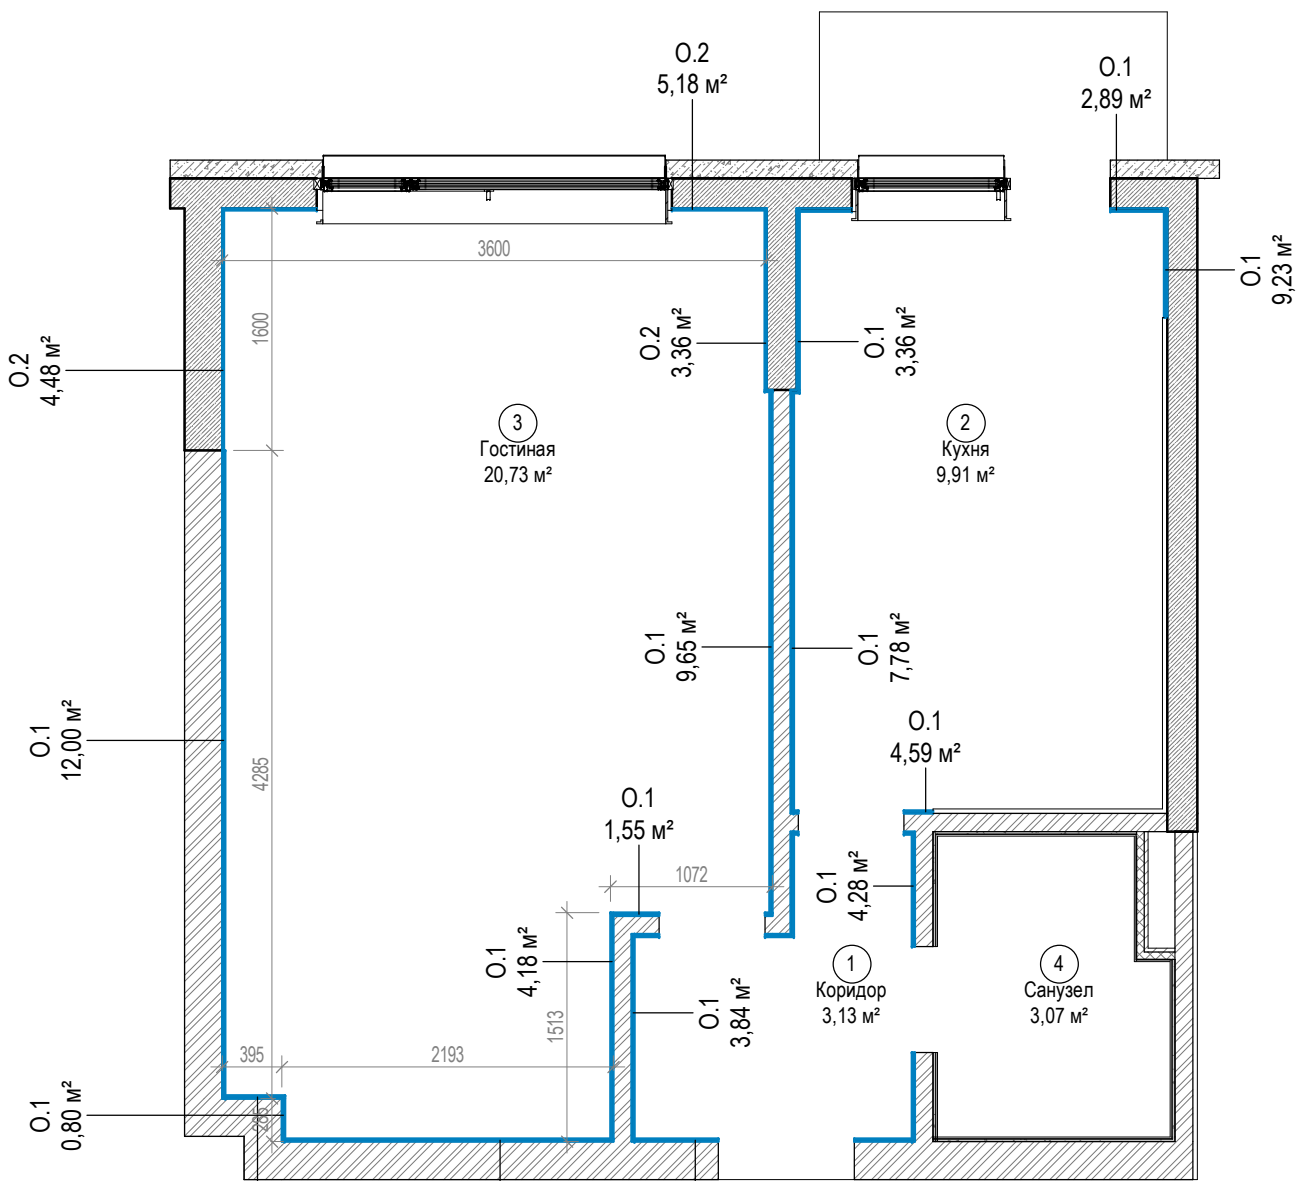


Ведомость материалов (окраска)

Материал	Наименование	Площадь (м2)	Марка	Фасовка (ведро / мешок / м2)	Цена (руб)	Расход	Кол-во (шт)	Итог (руб.)	
O.1									
Бетонконтакт	Бетонконтакт Церезит СТ19	79,19	O.1	15	1574,00	5,00	26,40	41546,38	
Грунтовка	Грунтовка глубокого проникновения Церезит СТ17	79,19	O.1	10	928,00	10,00	79,19	73484,83	
Окраска	Tikkurila Power 7	79,19	O.1	9	387,00	7,00	61,59	23835,06	
Шпатлевка	Шпатлёвка гипсовая универсальная Кнауф Фуген	79,19	O.1	10	372,00	0,80	6,33	2356,58	
Штукатурка гипсовая 20мм	Штукатурка гипсовая Кнауф Ротбанд	79,19	O.1	30	524,00	17,00	44,87	23513,03	
O.2									
Бетонконтакт	Бетонконтакт Церезит СТ19	13,17	O.2	15	1574,00	5,00	4,39	6908,61	
Грунтовка	Грунтовка глубокого проникновения Церезит СТ17	13,17	O.2	10	928,00	10,00	13,17	12219,54	
Окраска	Tikkurila Power 7	13,17	O.2	9	387,00	7,00	10,24	3963,45	
Шпатлевка	Шпатлёвка гипсовая универсальная Кнауф Фуген	13,17	O.2	10	372,00	0,80	1,05	391,87	
Штукатурка гипсовая 10мм	Штукатурка гипсовая Кнауф Ротбанд	13,17	O.2	30	524,00	8,50	3,73	1954,95	
							461,77	250,96	190174,30

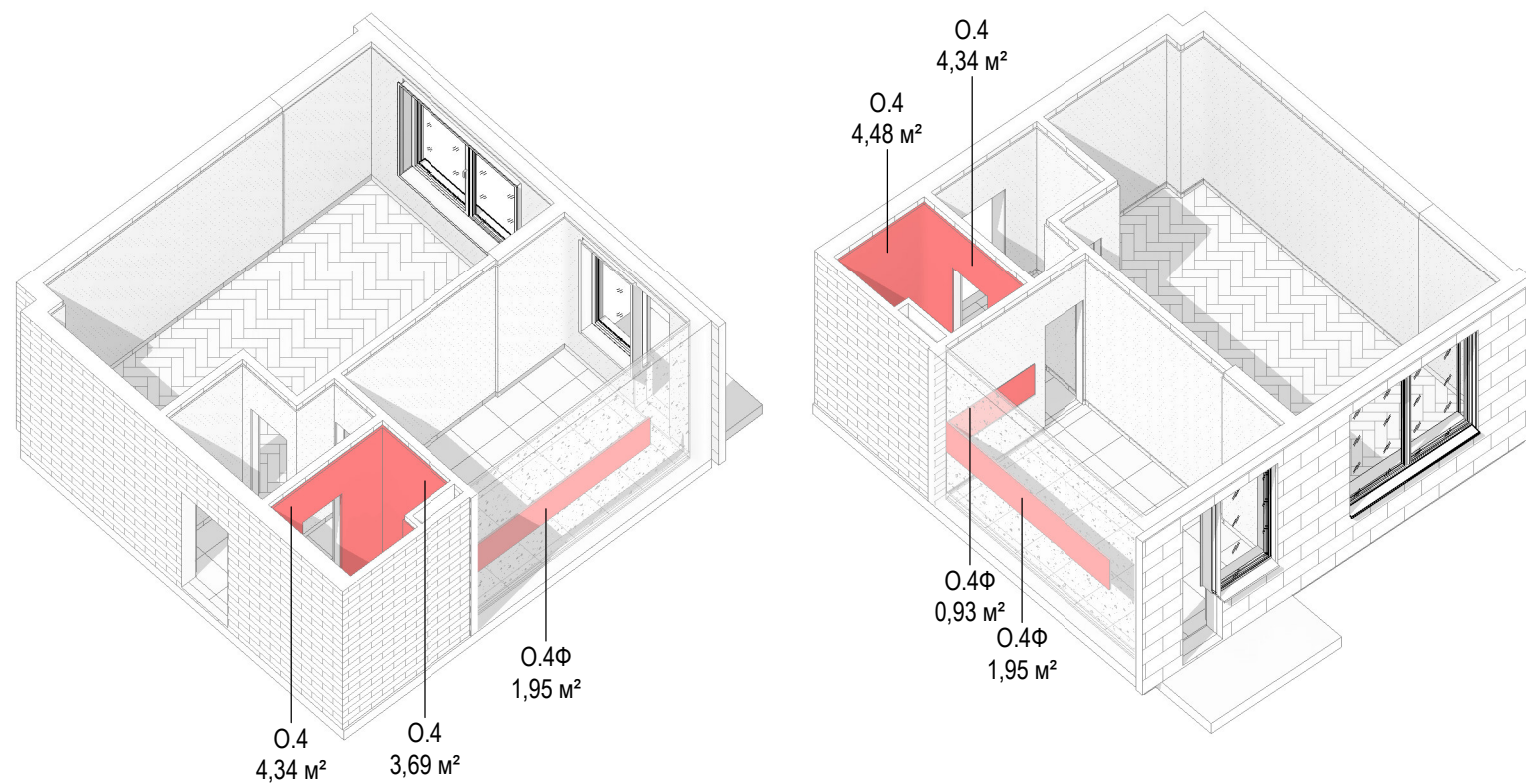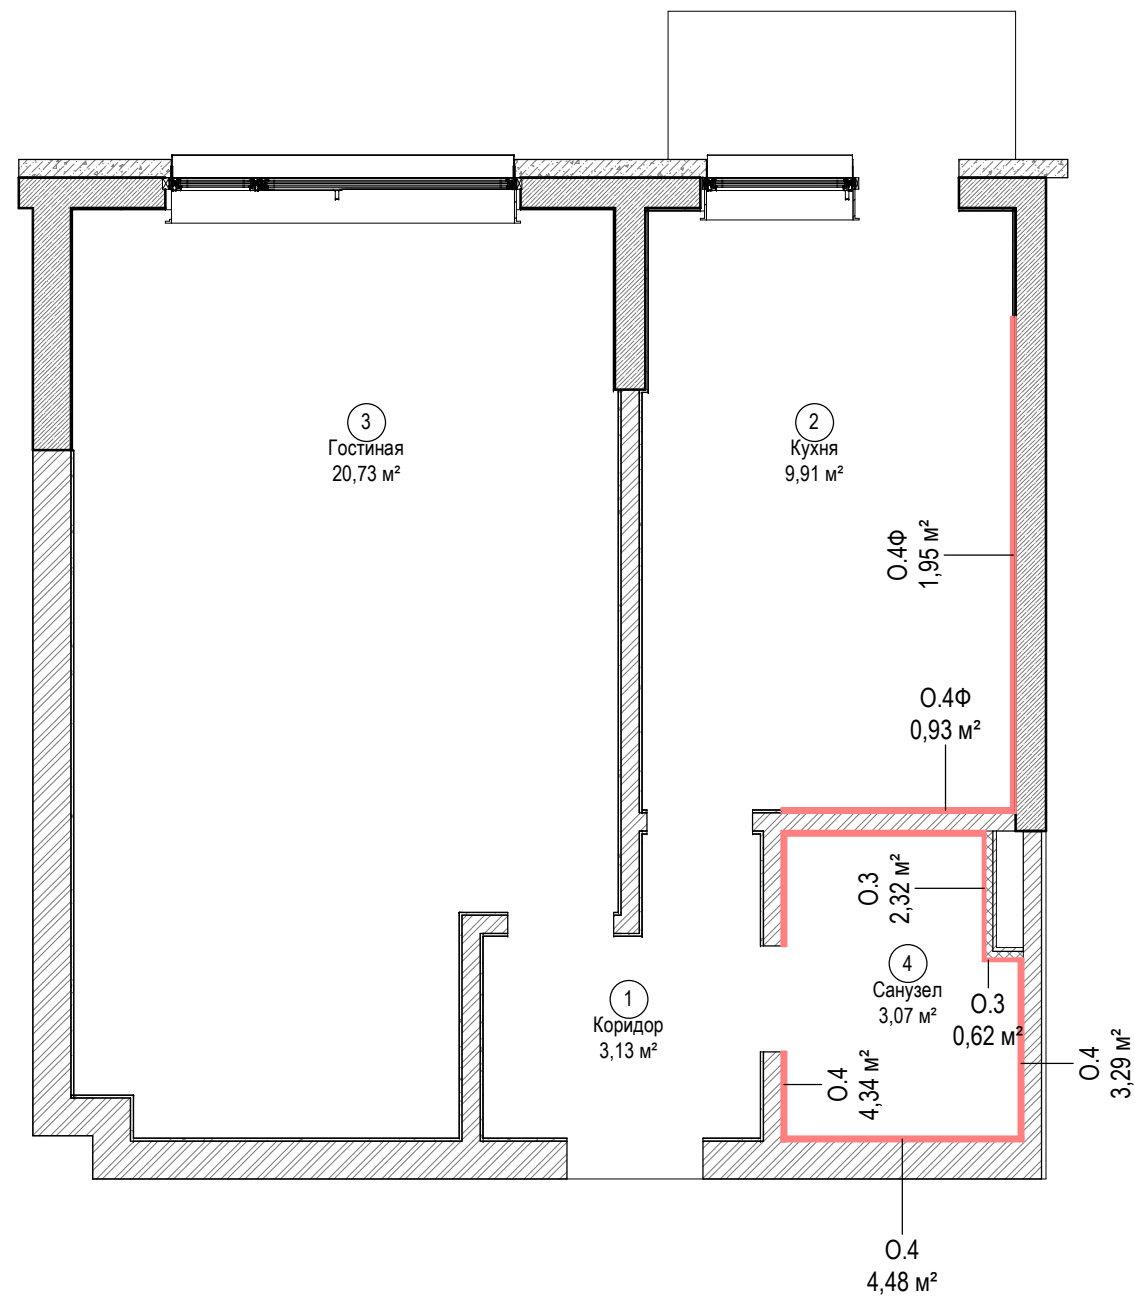


Ведомость материалов (плитка)

Материал	Наименование	Площадь (м2)	Марка	Фасовка (ведро / мешок / м2)	Цена (руб)	Расход	Кол-во (шт)	Итог (руб.)
0.3								
Бетонконтакт	Бетонконтакт Церезит СТ19	2,95	0.3	15	1574,00	5,00	0,98	1545,36
Клей	КНАУФ-Флизен	2,95	0.3	25	445,00	2,20	0,26	115,34
Плитка керамогранитная крупноформатная	Italon Stellaris	2,95	0.3	1	4278,00	1,00	2,95	12600,50
0.4								
Бетонконтакт	Бетонконтакт Церезит СТ19	15,80	0.4	15	1574,00	5,00	5,27	8288,57
Клей	КНАУФ-Флизен	15,80	0.4	25	445,00	2,20	1,39	618,64
Плитка керамогранитная крупноформатная	Italon Stellaris	15,80	0.4	1	4278,00	1,00	15,80	67582,91
Штукатурка гипсовая 20мм	Штукатурка гипсовая Кнауф Ротбанд	15,80	0.4	30	524,00	17,00	8,95	4690,89
0.4Ф								
Бетонконтакт	Бетонконтакт Церезит СТ19	2,88	0.4Ф	15	1574,00	5,00	0,96	1510,71
Клей	КНАУФ-Флизен	2,88	0.4Ф	25	445,00	2,20	0,25	112,76
Плитка керамическая мелкоштучная	Kerama-Marazzi "Гамма"	2,88	0.4Ф	1	1544,00	1,00	2,88	4445,76
Штукатурка гипсовая 10мм	Штукатурка гипсовая Кнауф Ротбанд	2,88	0.4Ф	30	524,00	8,50	0,82	427,49
		83,54					40,50	101938,93

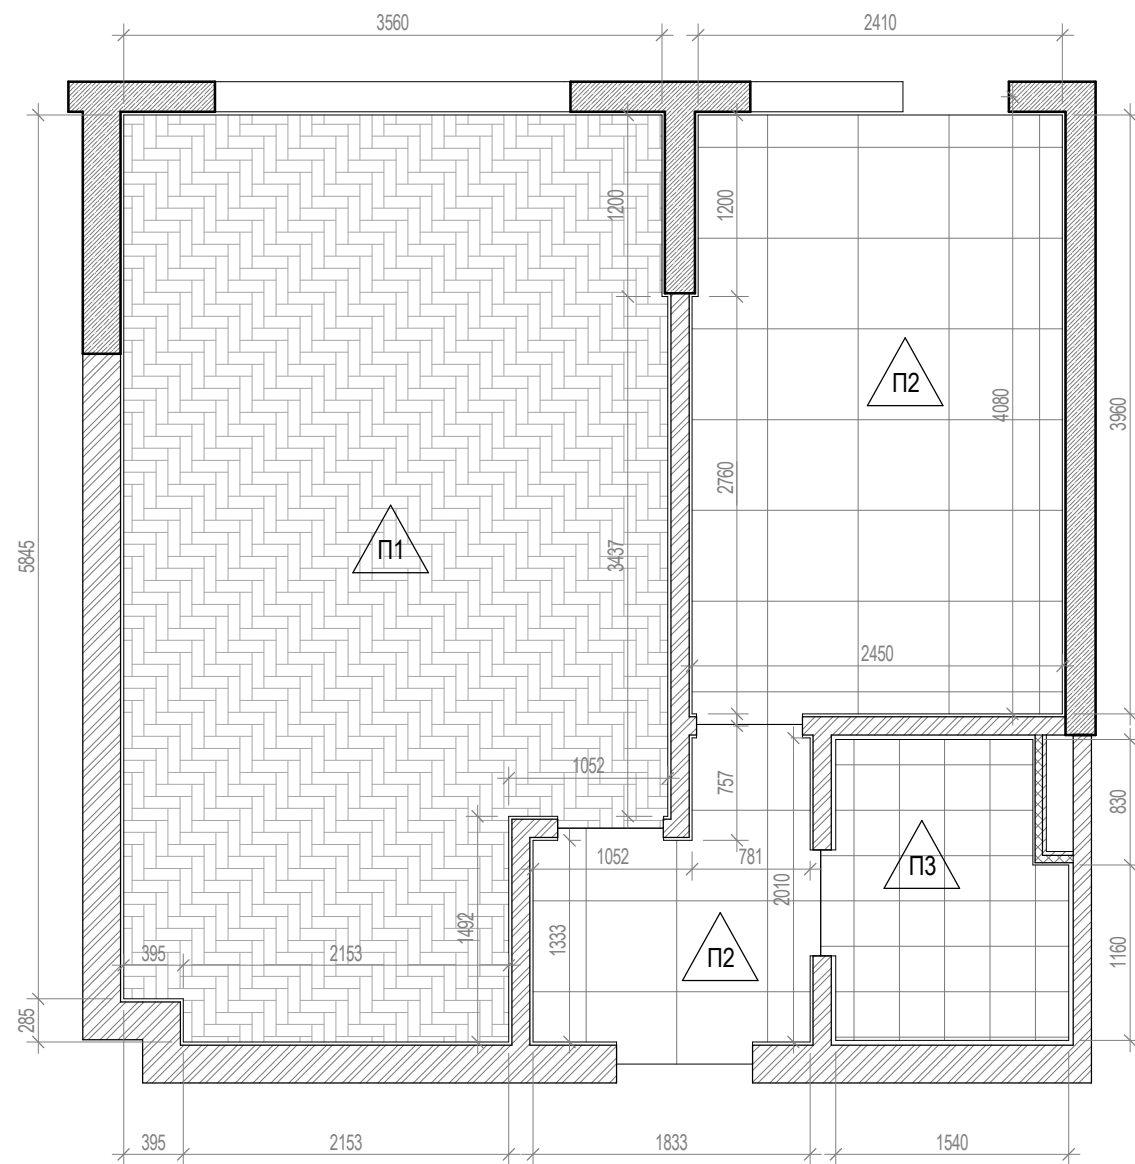


Ведомость материалов полов

Материал	Описание	Площадь (текст)	Марка	Фасовка (ведро / мешок / м2)	Цена	Расход	Количество (шт)	Итого (руб.)
П1								
Инженерная доска 12мм	Инженерная доска Alpine Floor STUDIO Дуб Грей толщина 12 мм	20,39	П1	1	3396,55	1	20,39	69264,95
Клей для паркета	Универсальный однокомпонентный полиуретановый клей для паркета U-BOND SPECIAL высокой прочности	20,39	П1	16	12800,00	1	1,27	16314,19
Наливной пол	Наливной пол Unis Горизонт	20,39	П1	20	356,00	16	16,31	5807,85
Фанера	Фанера ФСФ-10мм	20,39	П1	2,325	680,69	1	8,77	5970,38
П2								
Гидроизоляция	Гидроизоляция Кнауф Флэхендихт эластичная бесшовная	12,97	П2	5	1818,00	1	2,59	4717,36
Клей для керамогранитной плитки	КНАУФ-Флизен	12,97	П2	25	445,00	2,2	1,14	508,06
Плитка керамогранитная	Керамогранит Italon Миллениум Сильвер 60x60	12,97	П2	1	1955,00	1	12,97	25364,23
Цементно-песчаная стяжка	ЦПС М100	12,97	П2	1	385,00	1	12,97	4995,00
П3								
Гидроизоляция	Гидроизоляция Кнауф Флэхендихт эластичная бесшовная	2,94	П3	5	1818,00	1	0,59	1067,96
Клей для керамогранитной плитки	КНАУФ-Флизен	2,94	П3	25	445,00	2,2	0,26	115,02
Плитка керамогранитная крупноформатная	Italon Stellaris	2,94	П3	1	4278,00	1	2,94	12565,28
Цементно-песчаная стяжка	ЦПС М100	2,94	П3	1	385,00	1	2,94	1130,82
		145,22					83,16	147821,11

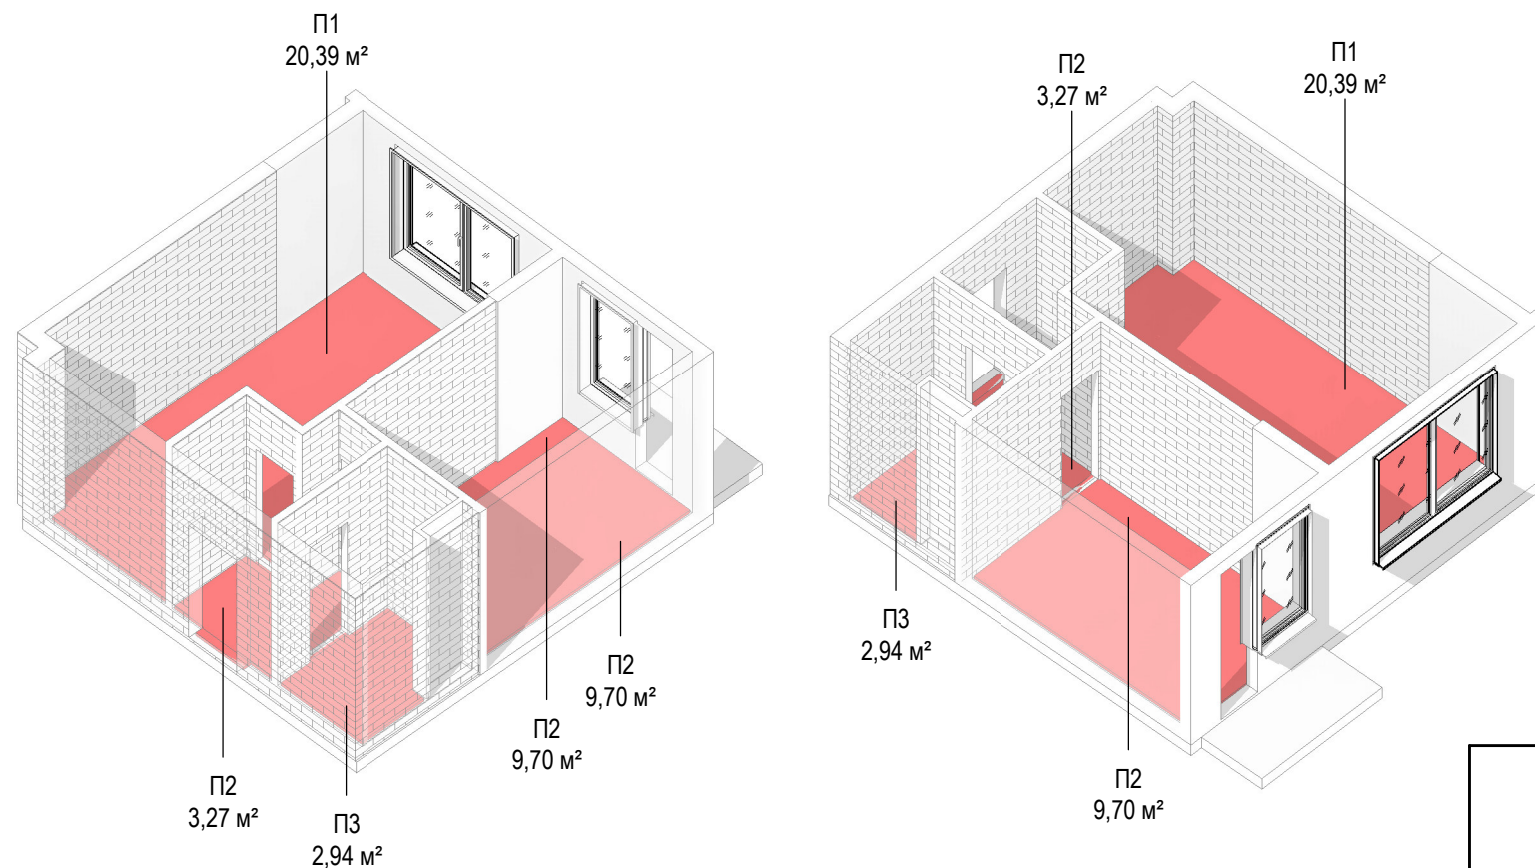


План отделки пола. 3D схемы.
Ведомость расхода материалов

1:50

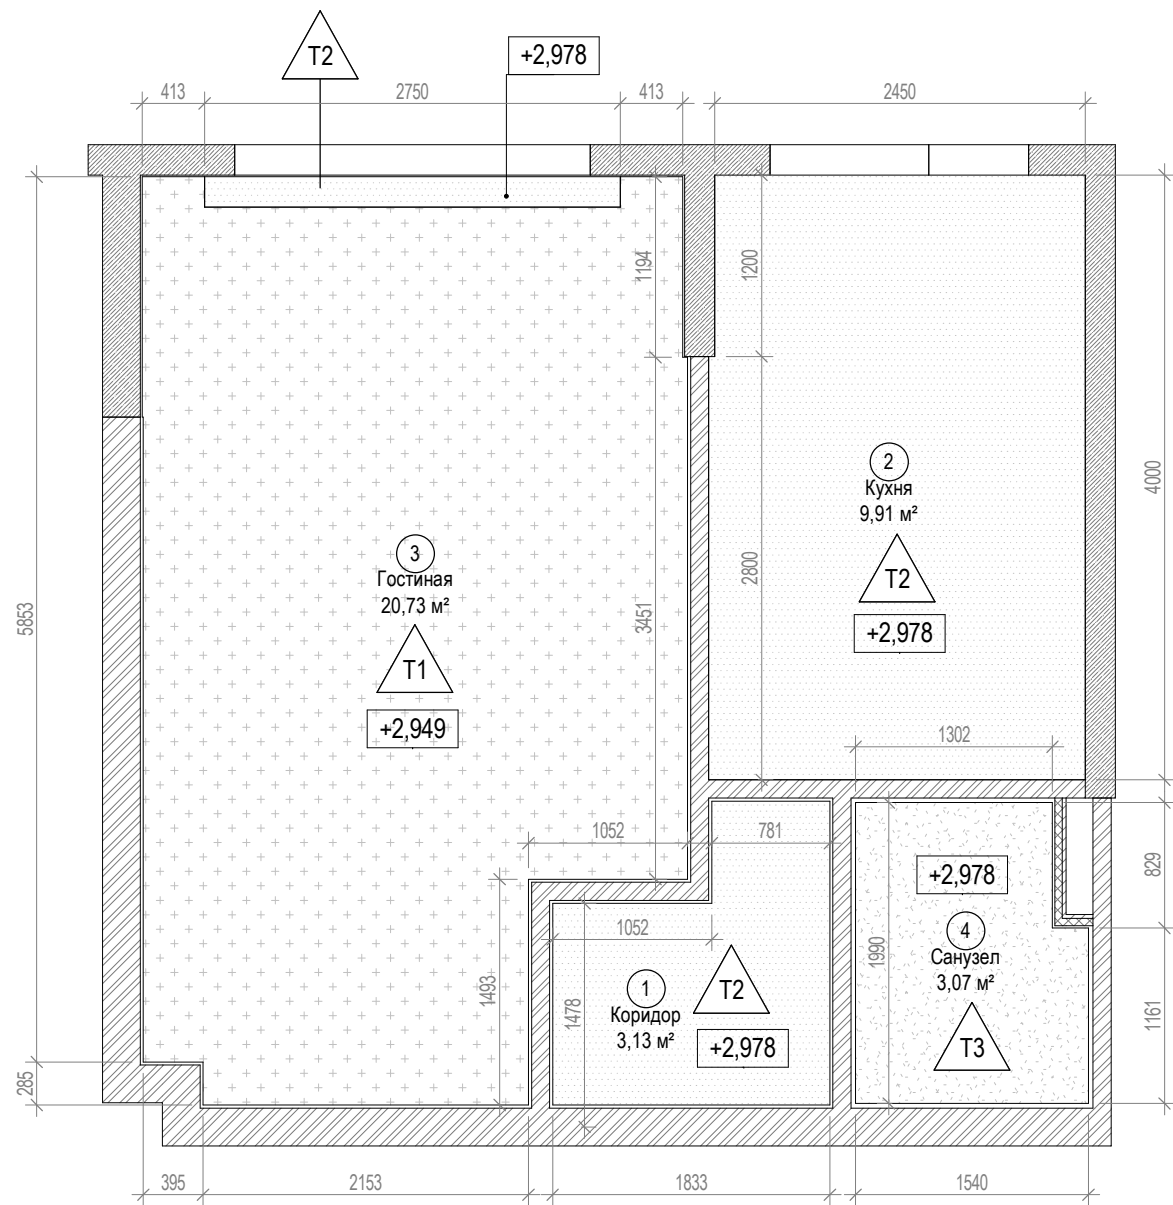

Ведомость материалов отделки потолков

Материал	Описание	Площадь (текст)	Марка	Фасовка (ведро / мешок / м2)	Цена	Расход	Количество (шт)	Итого (руб.)
T1								
Воздушный зазор	-	19,84	T1	1	0,00	1	19,84	0,00
ПВХ-Полотно	Полотно Белое матовое 1.5м (Classic) для натяжного потолка	19,84	T1	1	80,00	1	19,84	1587,02
T2								
Окраска	Tikkurila Power 7	13,43	T2	9	387,00	7	10,45	4043,79
Шпатлевка	Шпатлёвка гипсовая универсальная Кнауф Фуген	13,43	T2	10	372,00	0,8	1,07	399,81
Штукатурка гипсовая 20мм	Штукатурка гипсовая Кнауф Ротбанд	13,43	T2	30	524,00	17	7,61	3989,16
T3								
Краска влагостойкая	Краска влагостойкая Dulux Ultra Resist	2,87	T3	5	6185,00	12	6,88	42564,04
Шпатлевка	Шпатлёвка гипсовая универсальная Кнауф Фуген	2,87	T3	10	372,00	0,8	0,23	85,33
Штукатурка гипсовая 20мм	Штукатурка гипсовая Кнауф Ротбанд	2,87	T3	30	524,00	17	1,62	851,43
		88,58					67,55	53520,59

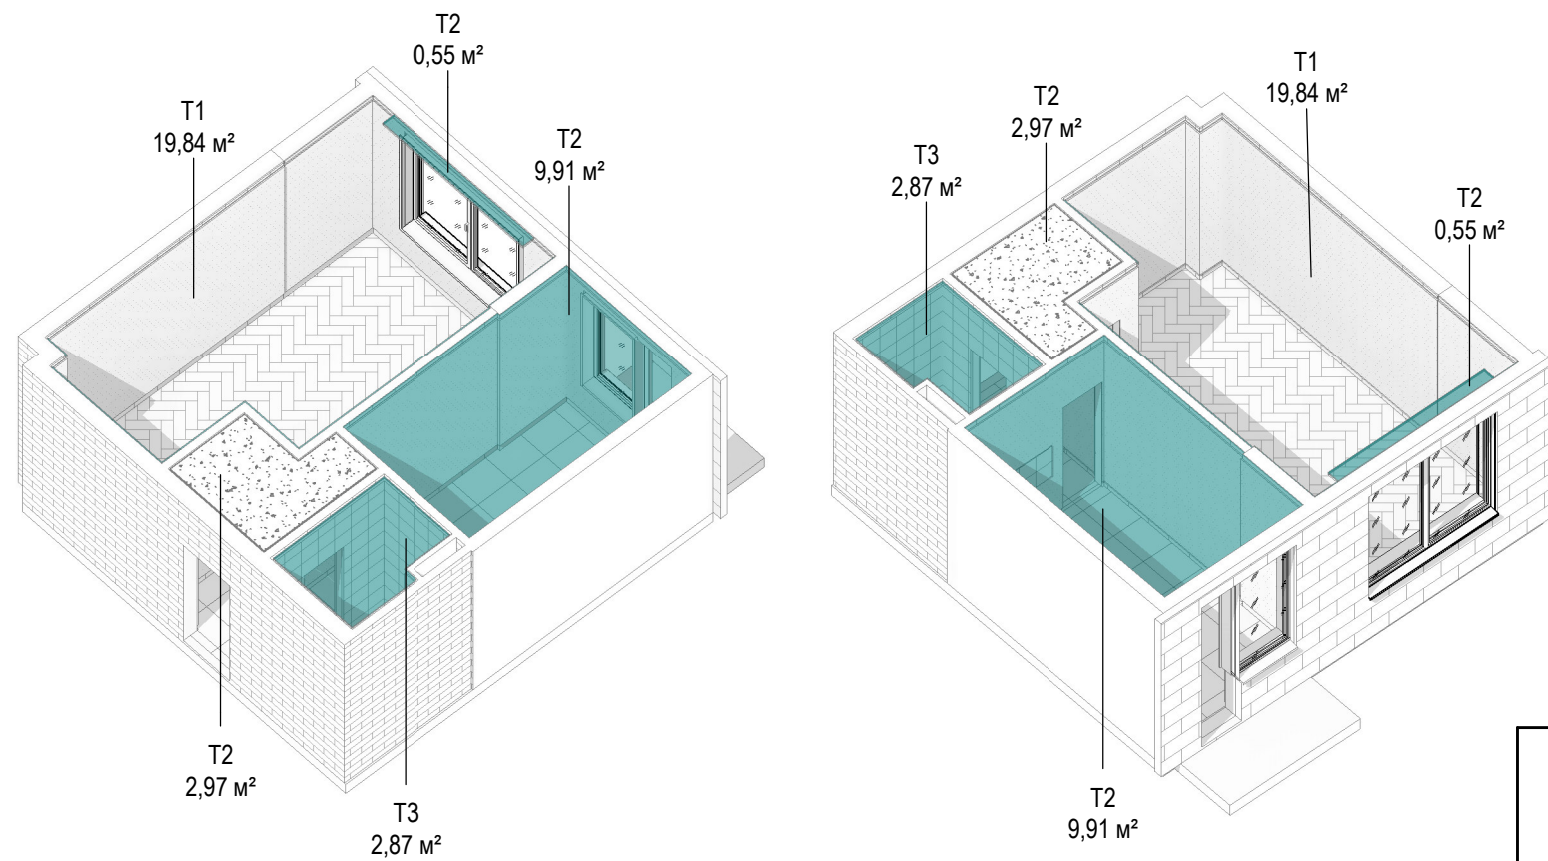

Стены	
Материал	Итого (руб.)
О.1	
Бетонконтакт	41546,38
Грунтовка	73484,83
Окраска	23835,06
Шпатлевка	2356,58
Штукатурка гипсовая 20мм	23513,03
О.2	
Бетонконтакт	6908,61
Грунтовка	12219,54
Окраска	3963,45
Шпатлевка	391,87
Штукатурка гипсовая 10мм	1954,95
О.3	
Бетонконтакт	1545,36
Клей	115,34
Плитка керамогранитная крупноформатная	12600,50
О.4	
Бетонконтакт	8288,57
Клей	618,64
Плитка керамогранитная крупноформатная	67582,91
Штукатурка гипсовая 20мм	4690,89
О.4Ф	
Бетонконтакт	1510,71
Клей	112,76
Плитка керамическая мелкоштучная	4445,76
Штукатурка гипсовая 10мм	427,49
	292113,23

Потолки	
Материал	Итого (руб.)
Т1	
Воздушный зазор	0,00
ПВХ-Полотно	1587,02
Т2	
Окраска	4043,79
Шпатлевка	399,81
Штукатурка гипсовая 20мм	3989,16
Т3	
Краска влагостойкая	42564,04
Шпатлевка	85,33
Штукатурка гипсовая 20мм	851,43
	53520,59

Полы	
Материал	Итого (руб.)
П1	
Инженерная доска 12мм	69264,95
Клей для паркета	16314,19
Наливной пол	5807,85
Фанера	5970,38
П2	
Гидроизоляция	4717,36
Клей для керамогранитной плитки	508,06
Плитка керамогранитная	25364,23
Цементно-песчаная стяжка	4995,00
П3	
Гидроизоляция	1067,96
Клей для керамогранитной плитки	115,02
Плитка керамогранитная крупноформатная	12565,28
Цементно-песчаная стяжка	1130,82
	147821,11

Итого 493454.93